

Rakz




ركز

دور الرحمانية

حي الرحمانية



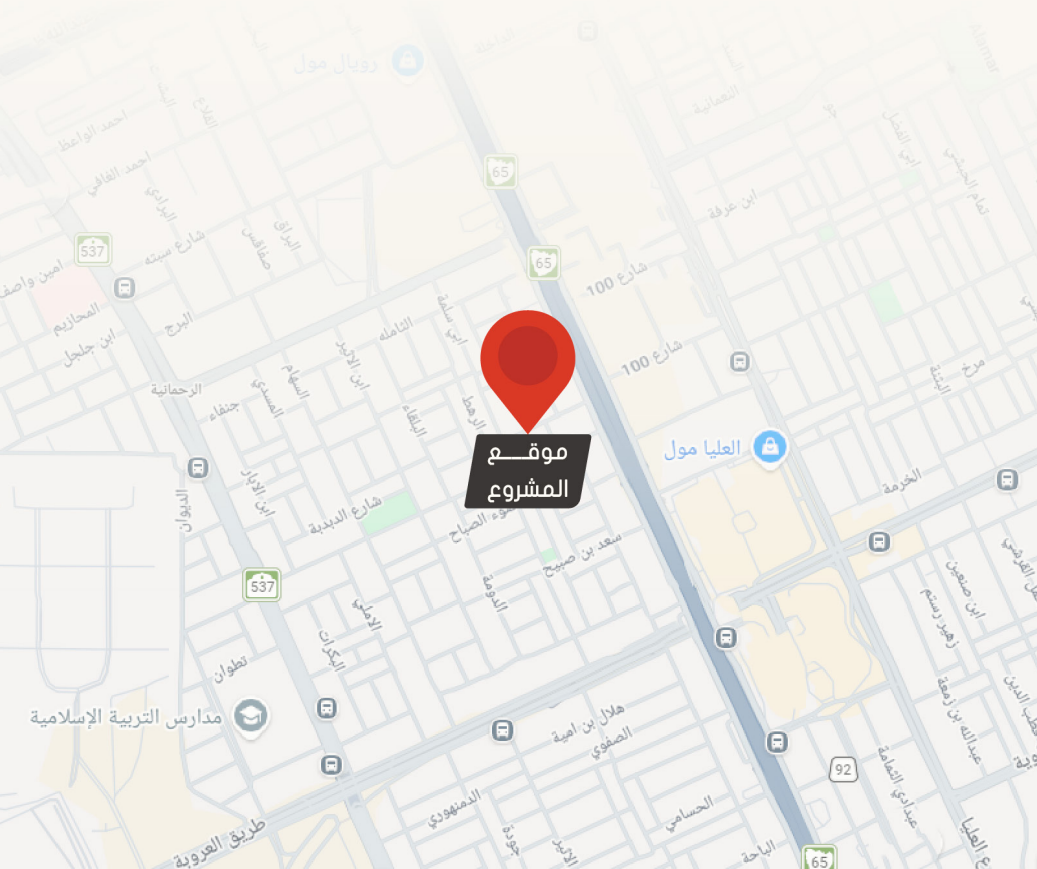

الضمانات

الألمنيوم



5 سنوات

الهيكـل
الإنشائي



10 سنوات

التكييف



3 سنوات

المواسـير
الخضراء



15 سنة

المصاعد



10 سنوات

طباـعـون
الكهرباء



25 سنة

الإنـسـارة



2 سنتين

المـسـواـد
الصحية



5 سنوات

السـخـانات



5 سنوات

العـيـوب
الخفية



10 سنوات

مفاتيـح
الإنـسـارة



30 سنة

العـمـل
المائي والحراري



10 سنوات



مميزات المشروع



واجهات حجرية
عصرية



دخول آمن



مواقف
خارجية



مصاعد



مساحات
واسعة



وحدات مكيفة



غرفة
مستورة



3 غرف نوم



عدادات الكهرباء والماء
مستقلة لكل دور



مجلس وصالة طعام
وصالة جلوس

مميزات الوحدات



مداخل خاصة



نوافذ عازلة



أبواب WPC



غرفة خادمة



دخول ذكي



صالات واسعة



أسطح خاصة



تكييف راكب




كراسي معلقة




مواقف لكل دور

مخططات المشروع


فيلا A الدور الأرضي A-1

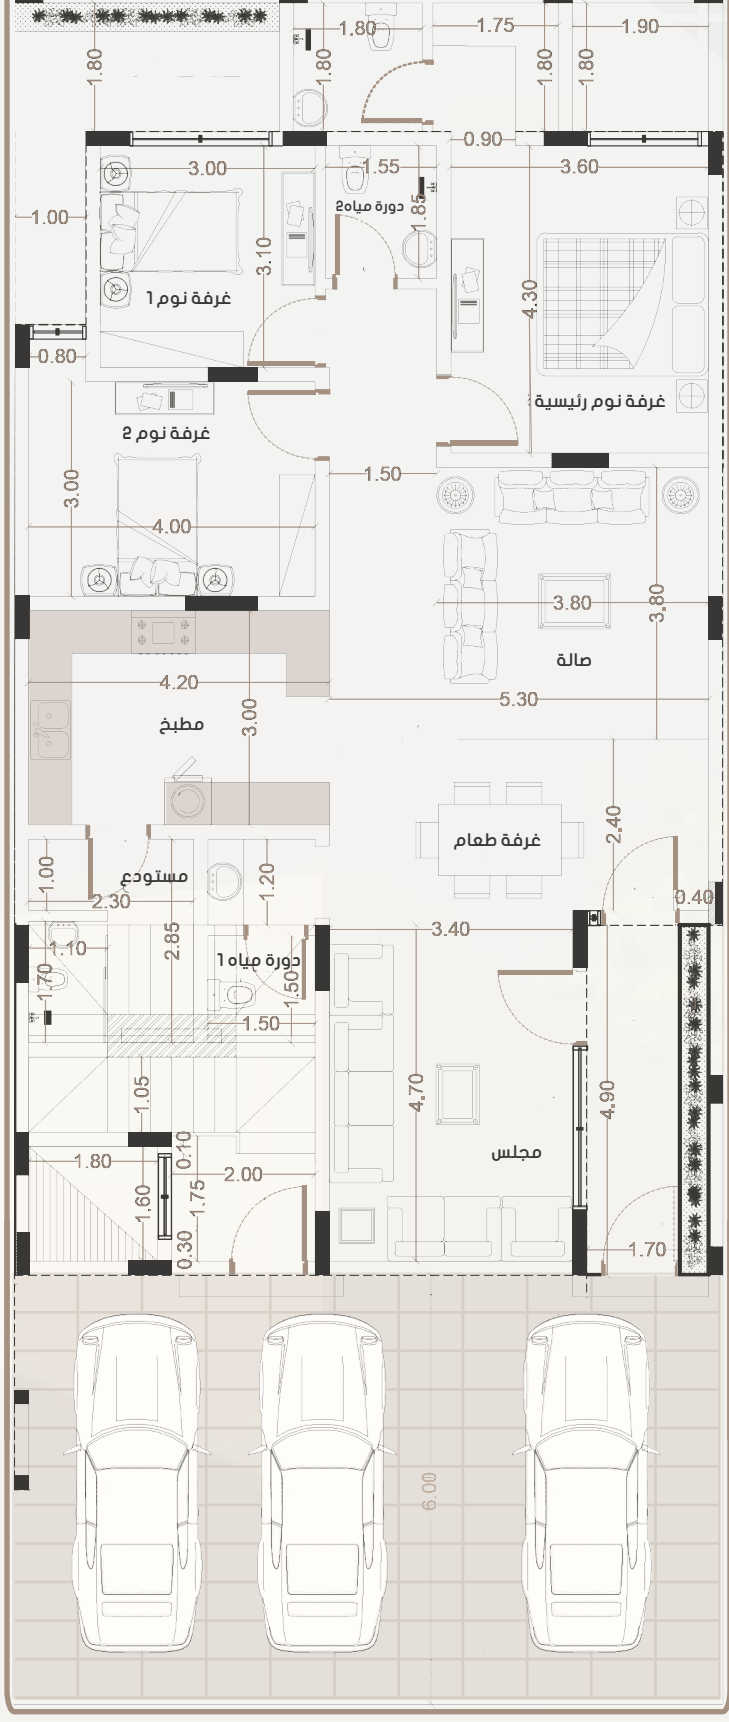

فيلا B الدور الأرضي B-1

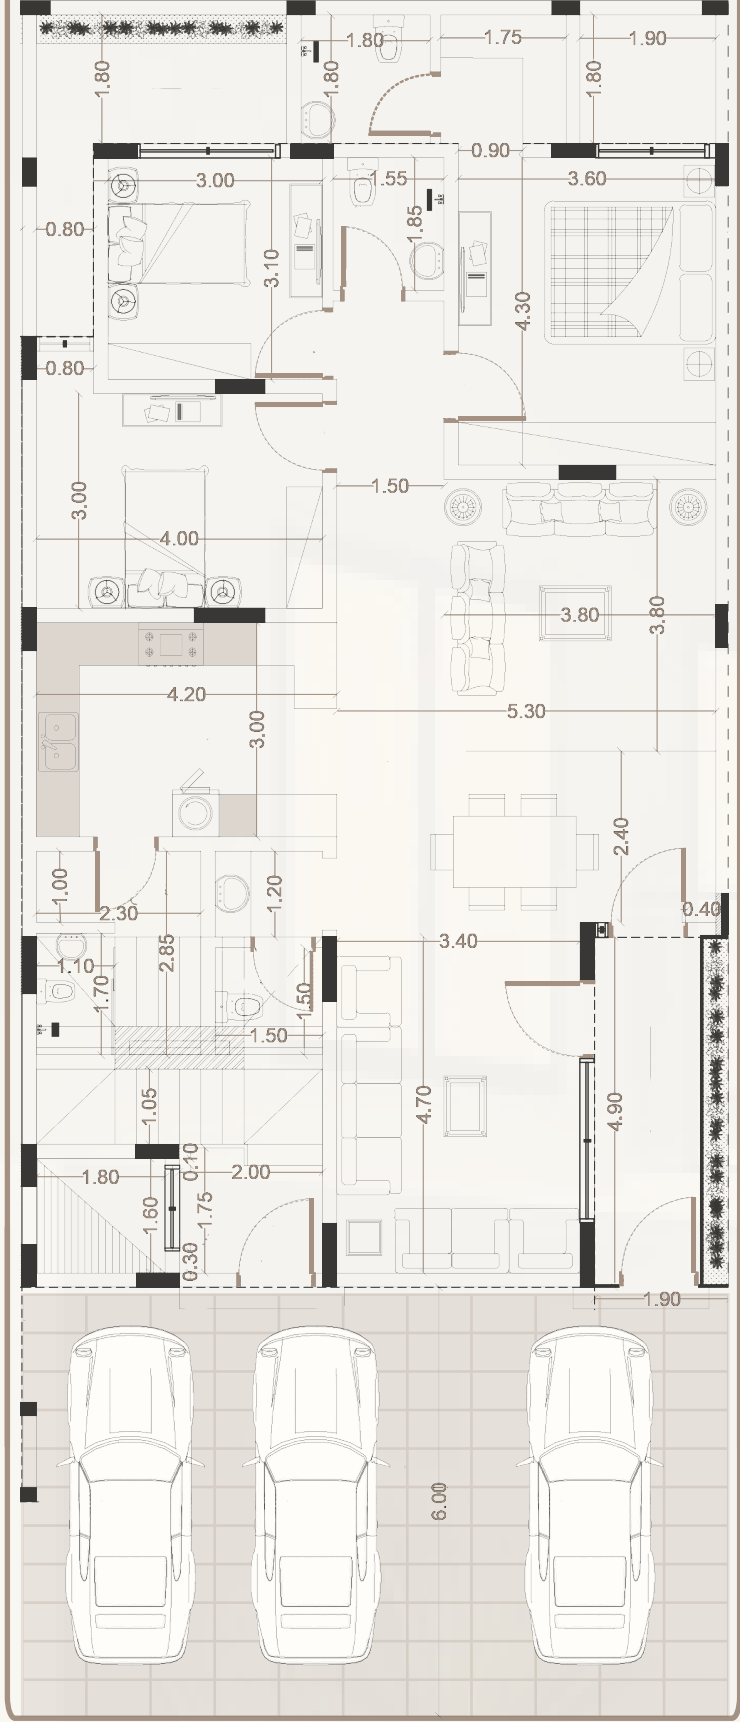


فيلا C الدور الأرضي C-1

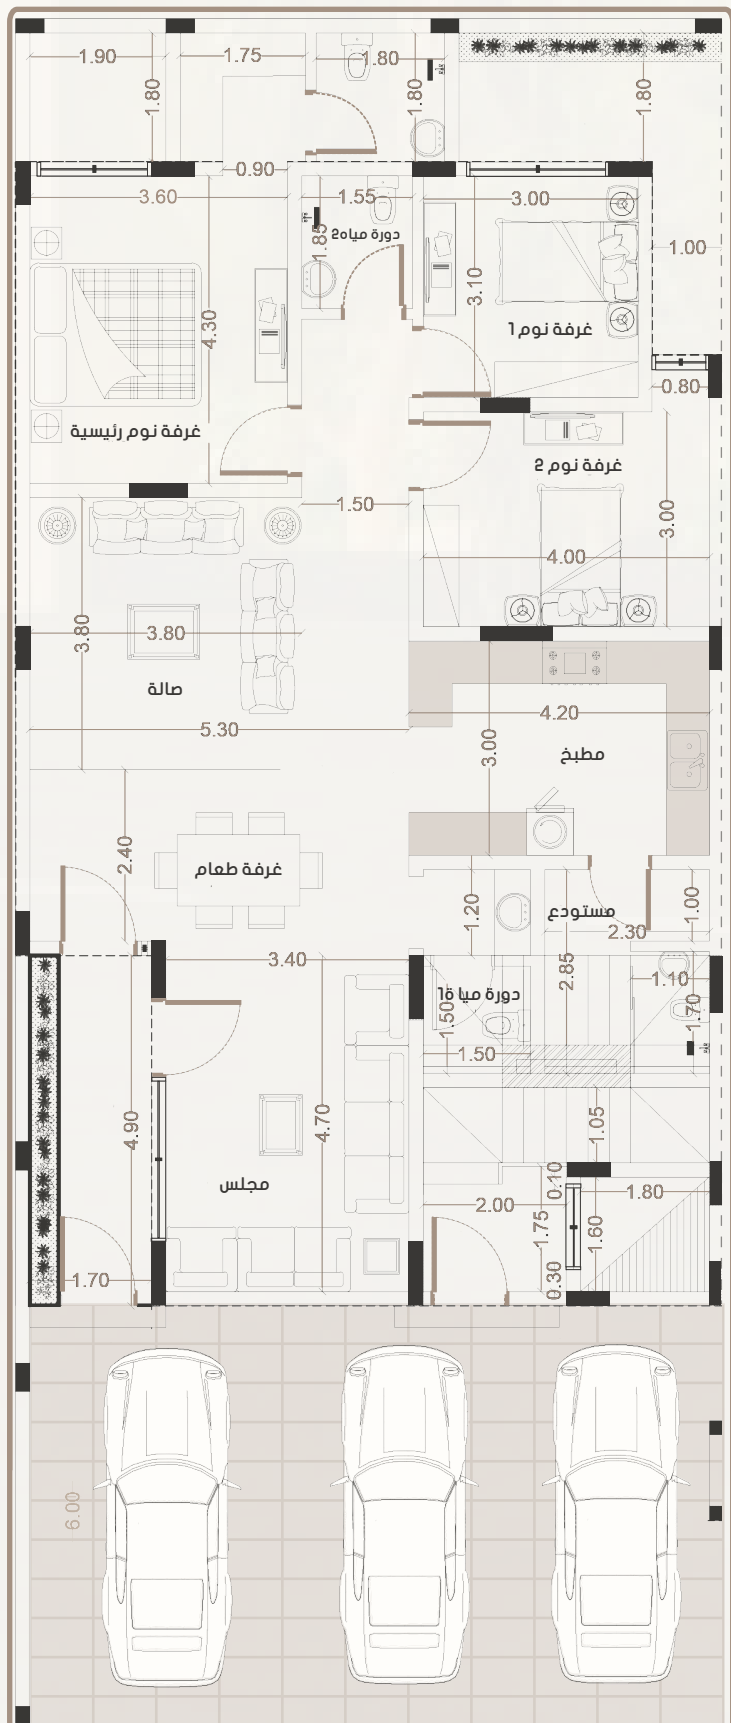


الدور الأول

A-2

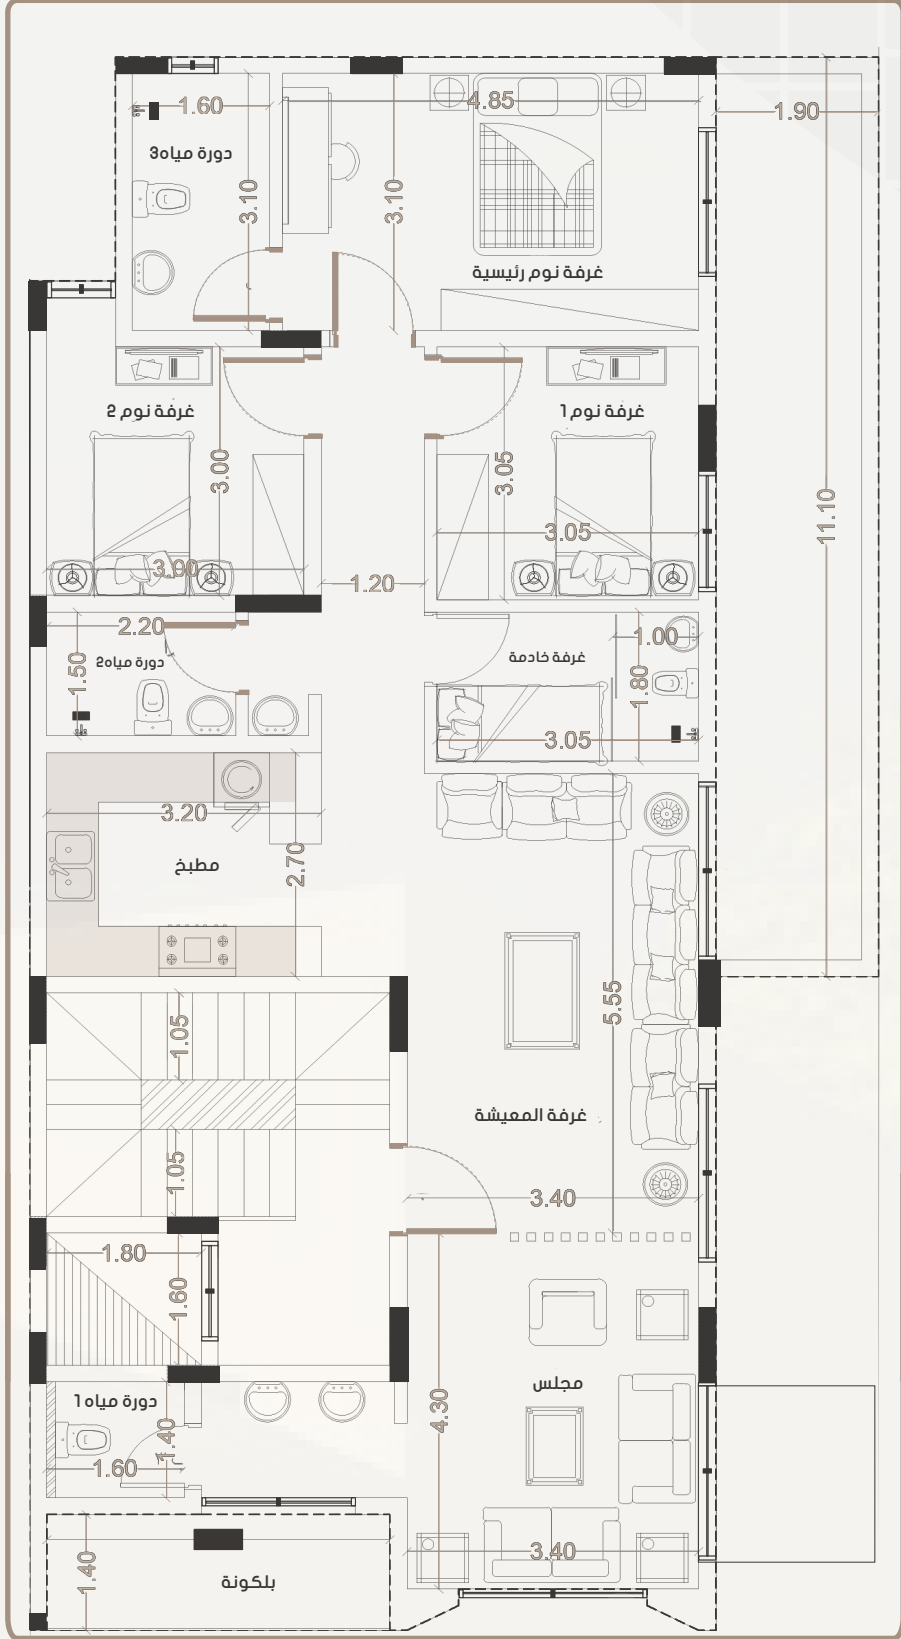


الدور الأول

B-2

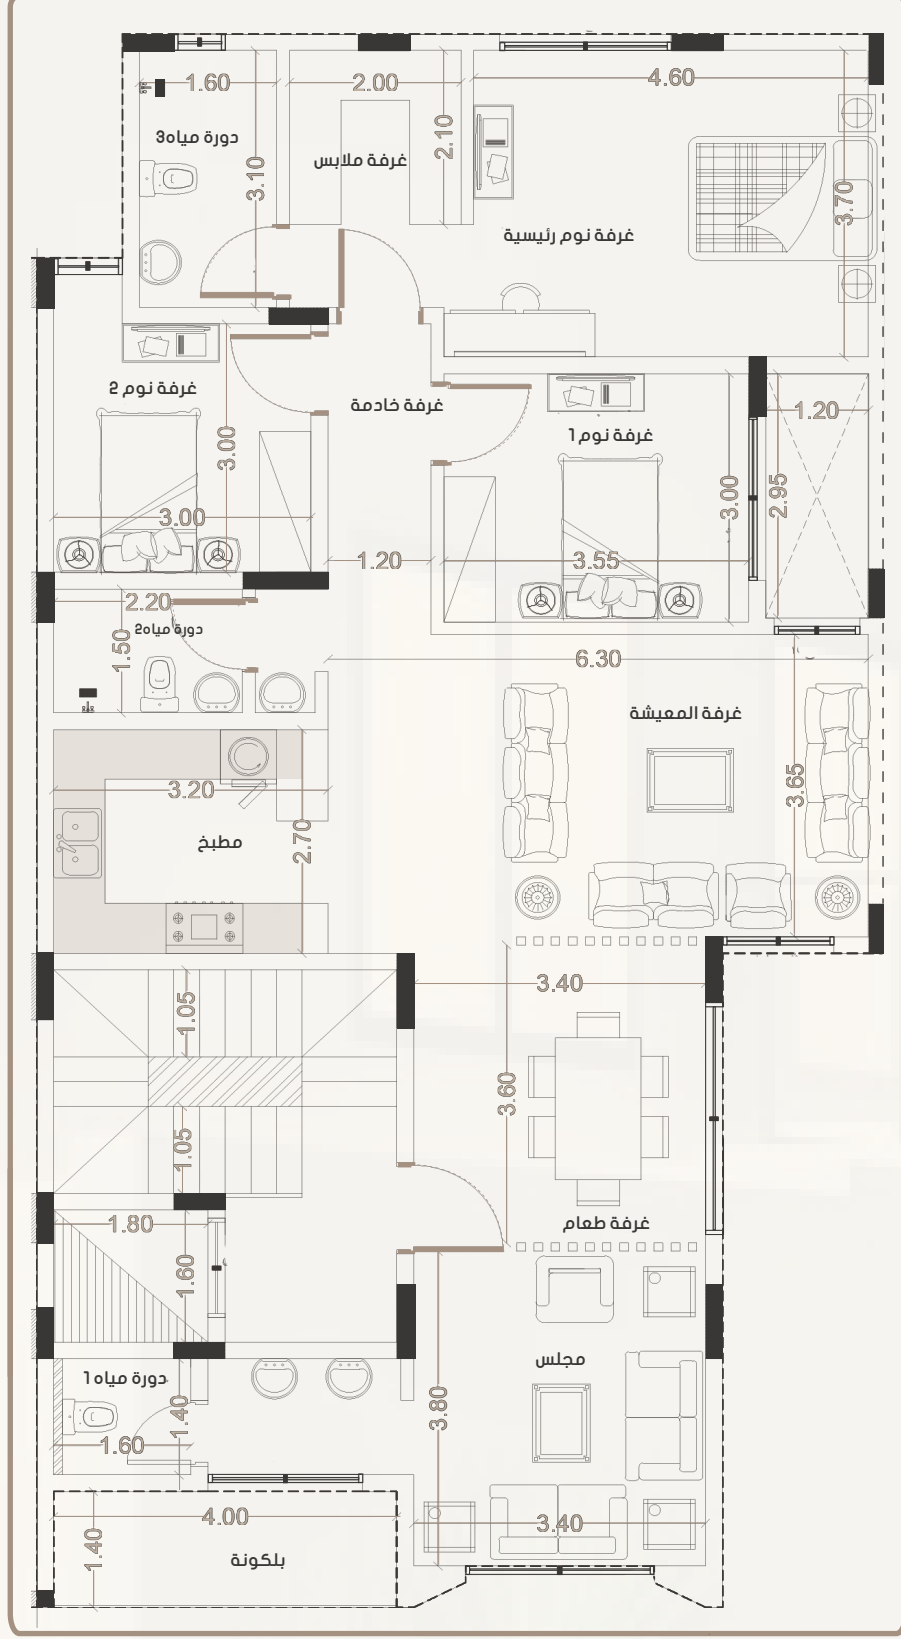


الدور الأول


C-2

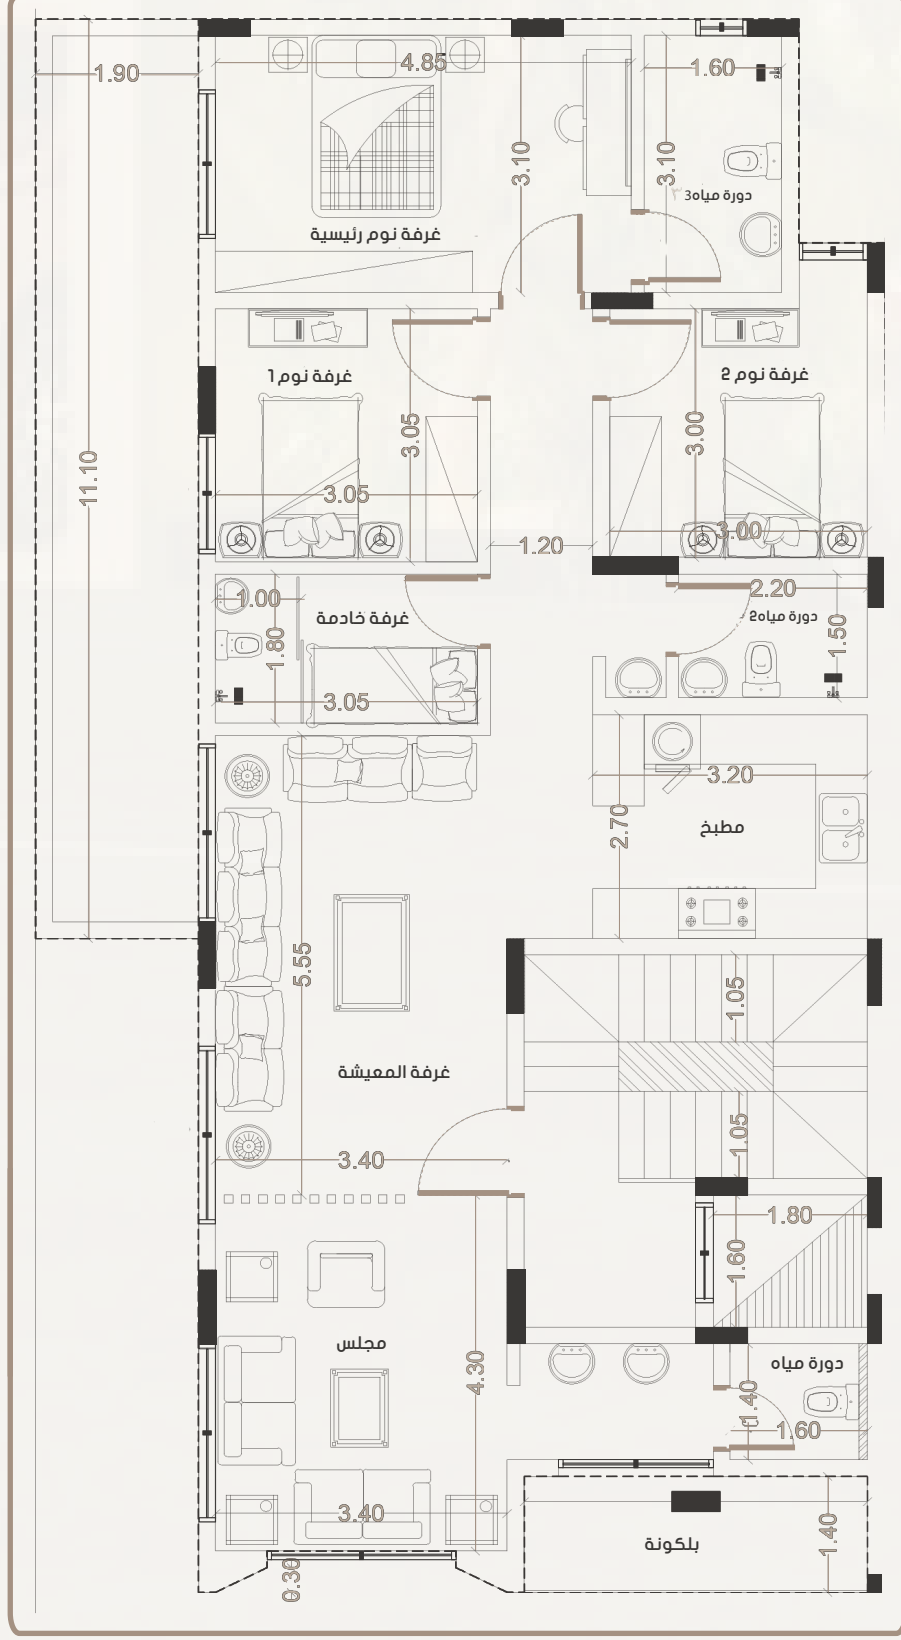

H-3

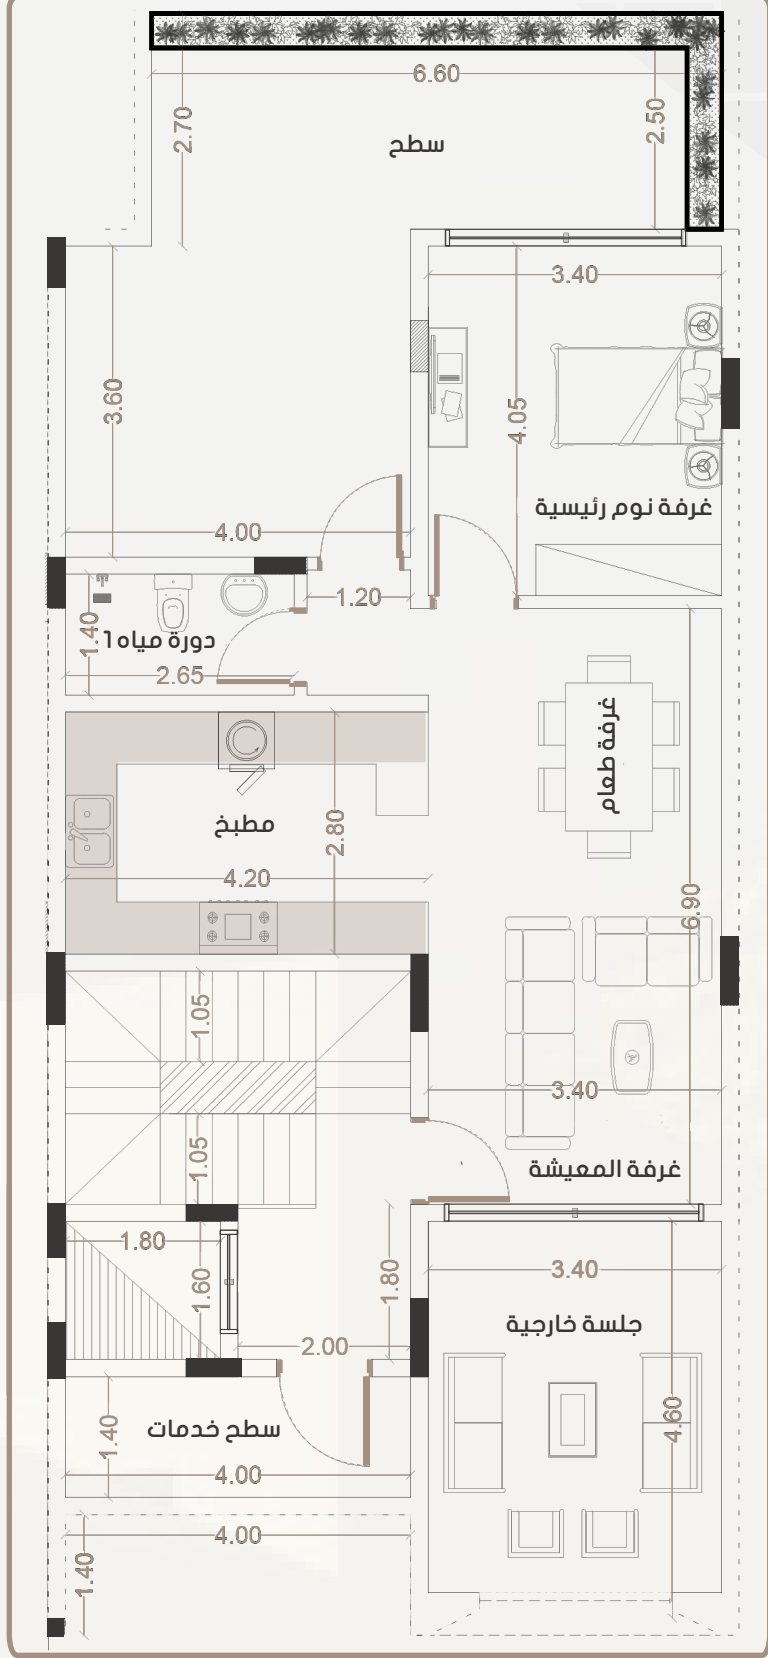

B-3

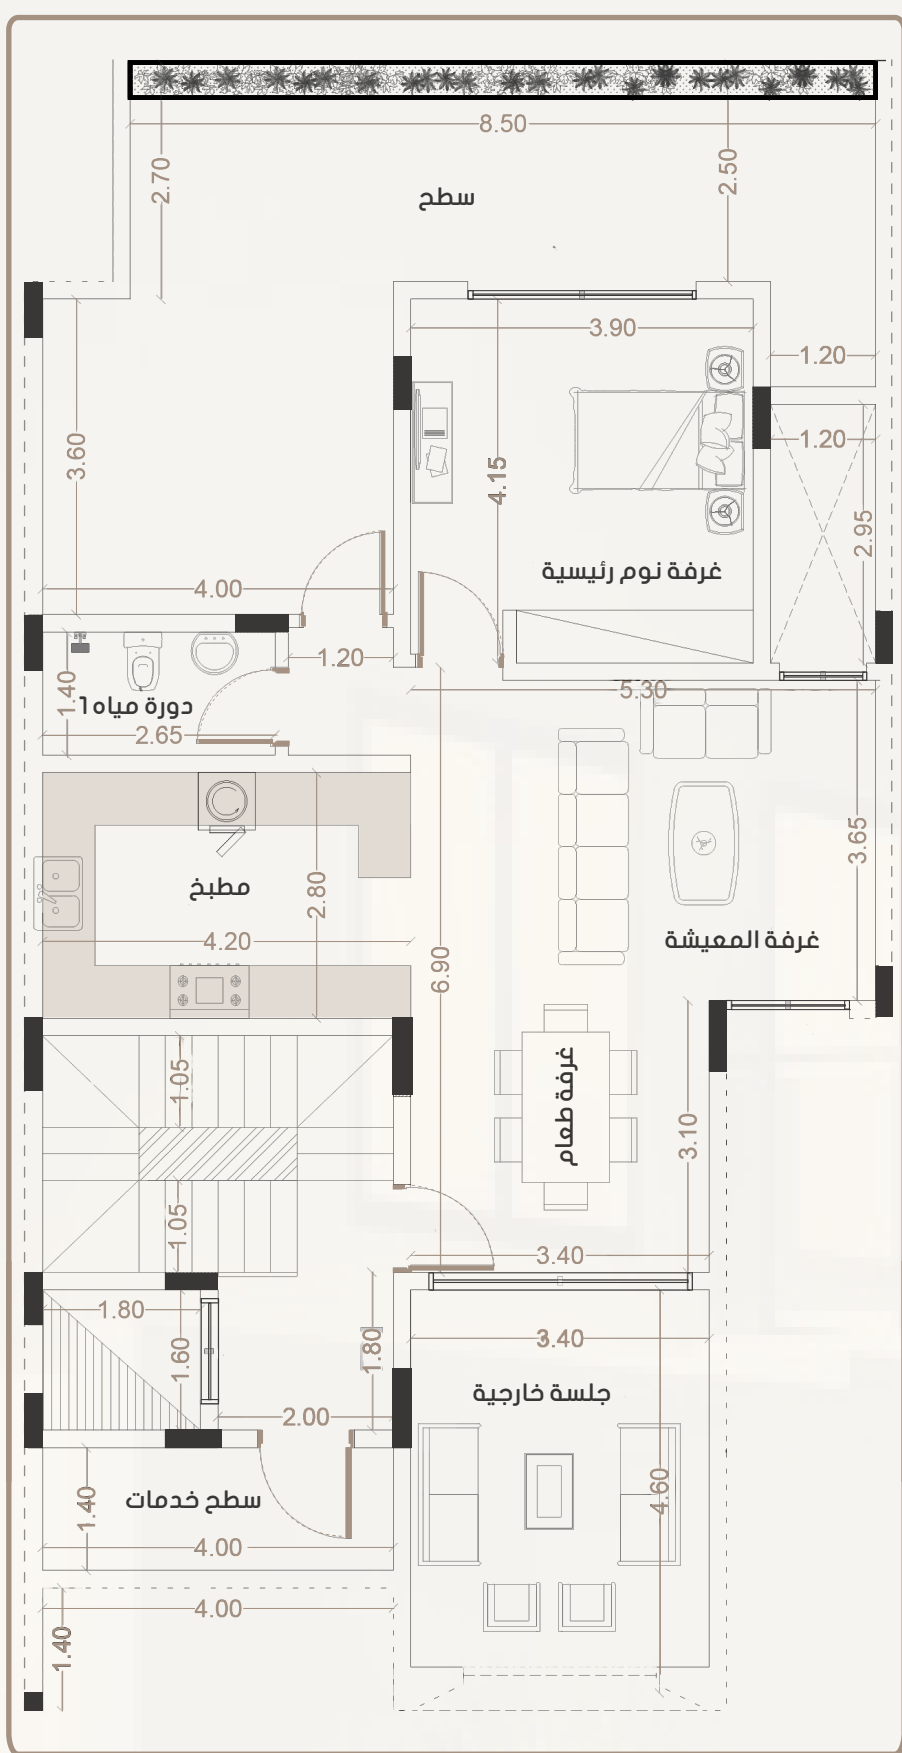





0550066733

rakaz.sa1@gmail.com

للتواصل والاستفسار

لتسجيل الإهتمام اضغط هنا

